


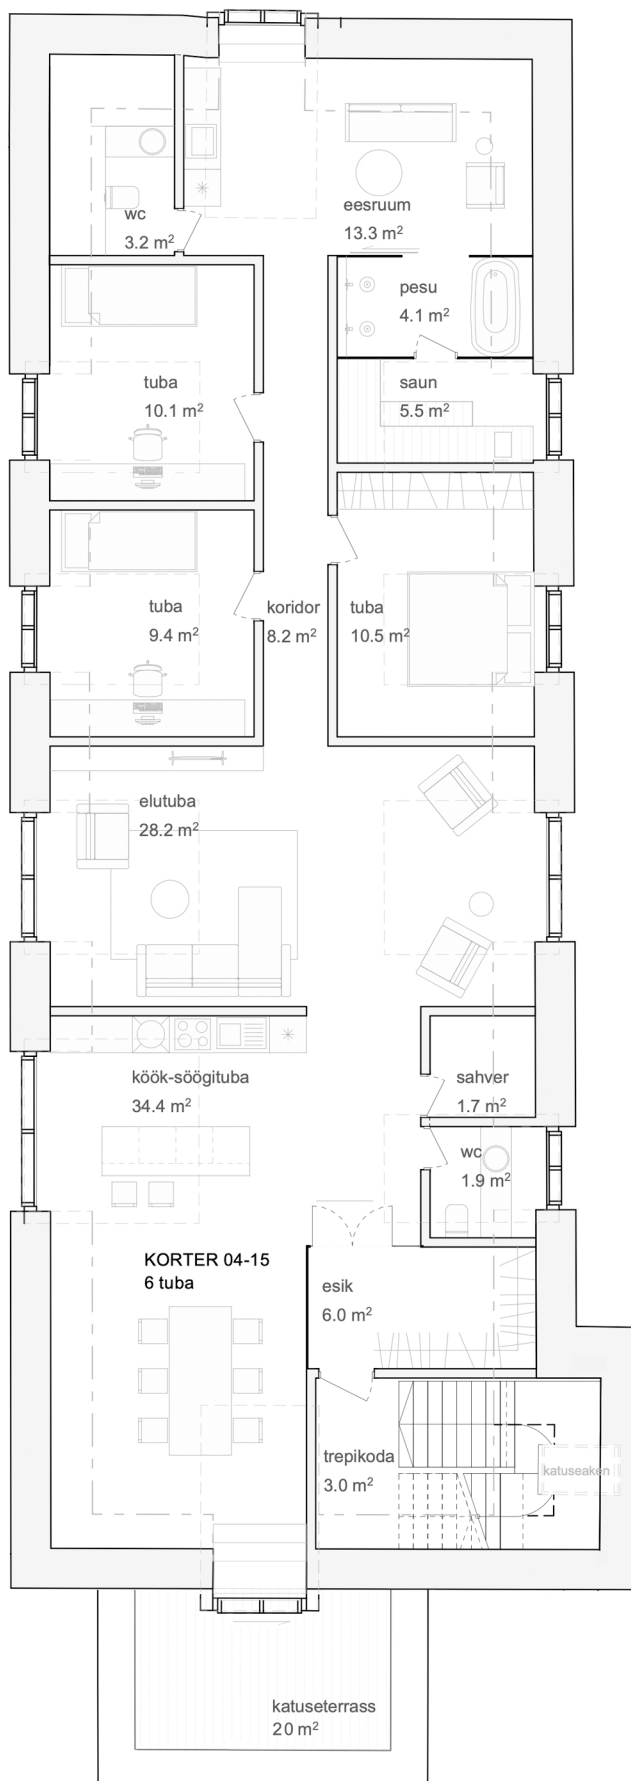

Koduteave

Korteri nr: 15
Hind: 440,000 €
Üldpind: 139,5 m²
Toalisus: 6
Korrus: 4

Üldalad: Mänguväljak aiaga ümbritsetud hoovis
 Parkimiskoht hoovis
 Rattakoht rattamajas

Lisainfo: Katuseterrass (Idakülg 20 m²)